



UBICACIÓN: CALLE "C" (Puente amarillo) PARQUE INDUSTRIAL PUEBLA 2000

LOCALIDAD: PUEBLA. PUE.

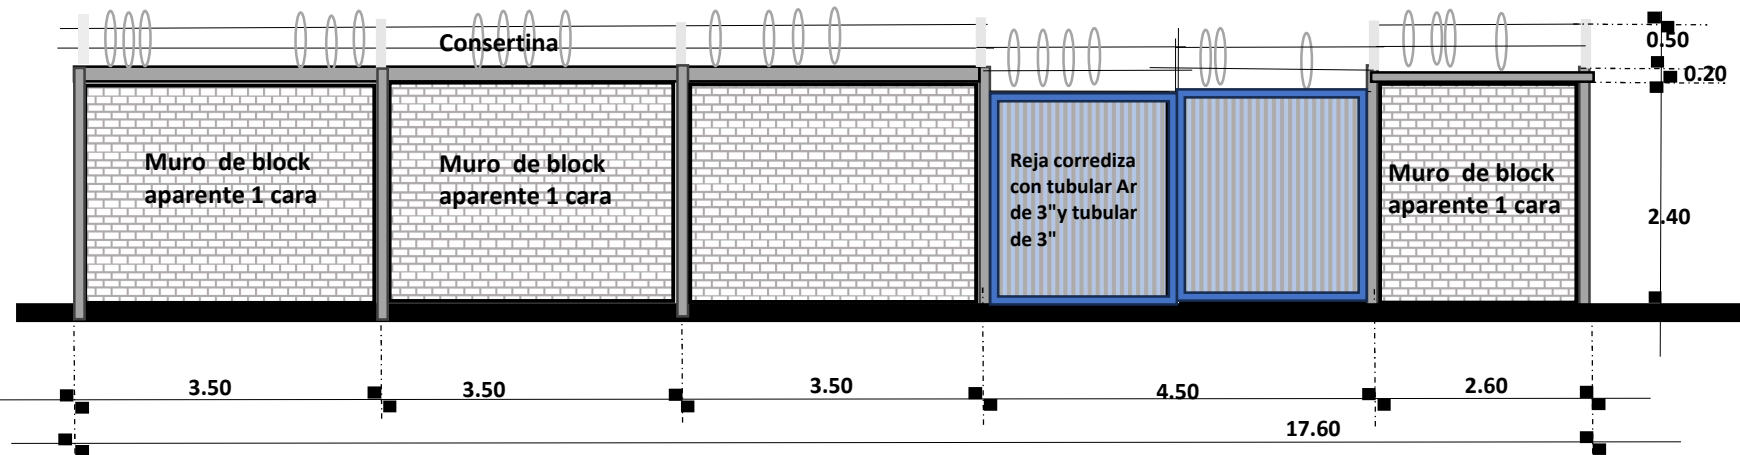


Propuesta de barda 1

UBICACIÓN: CALLE "C" (Puente amarillo) PARQUE INDUSTRIAL PUEBLA 2000
LOCALIDAD: PUEBLA. PUE.

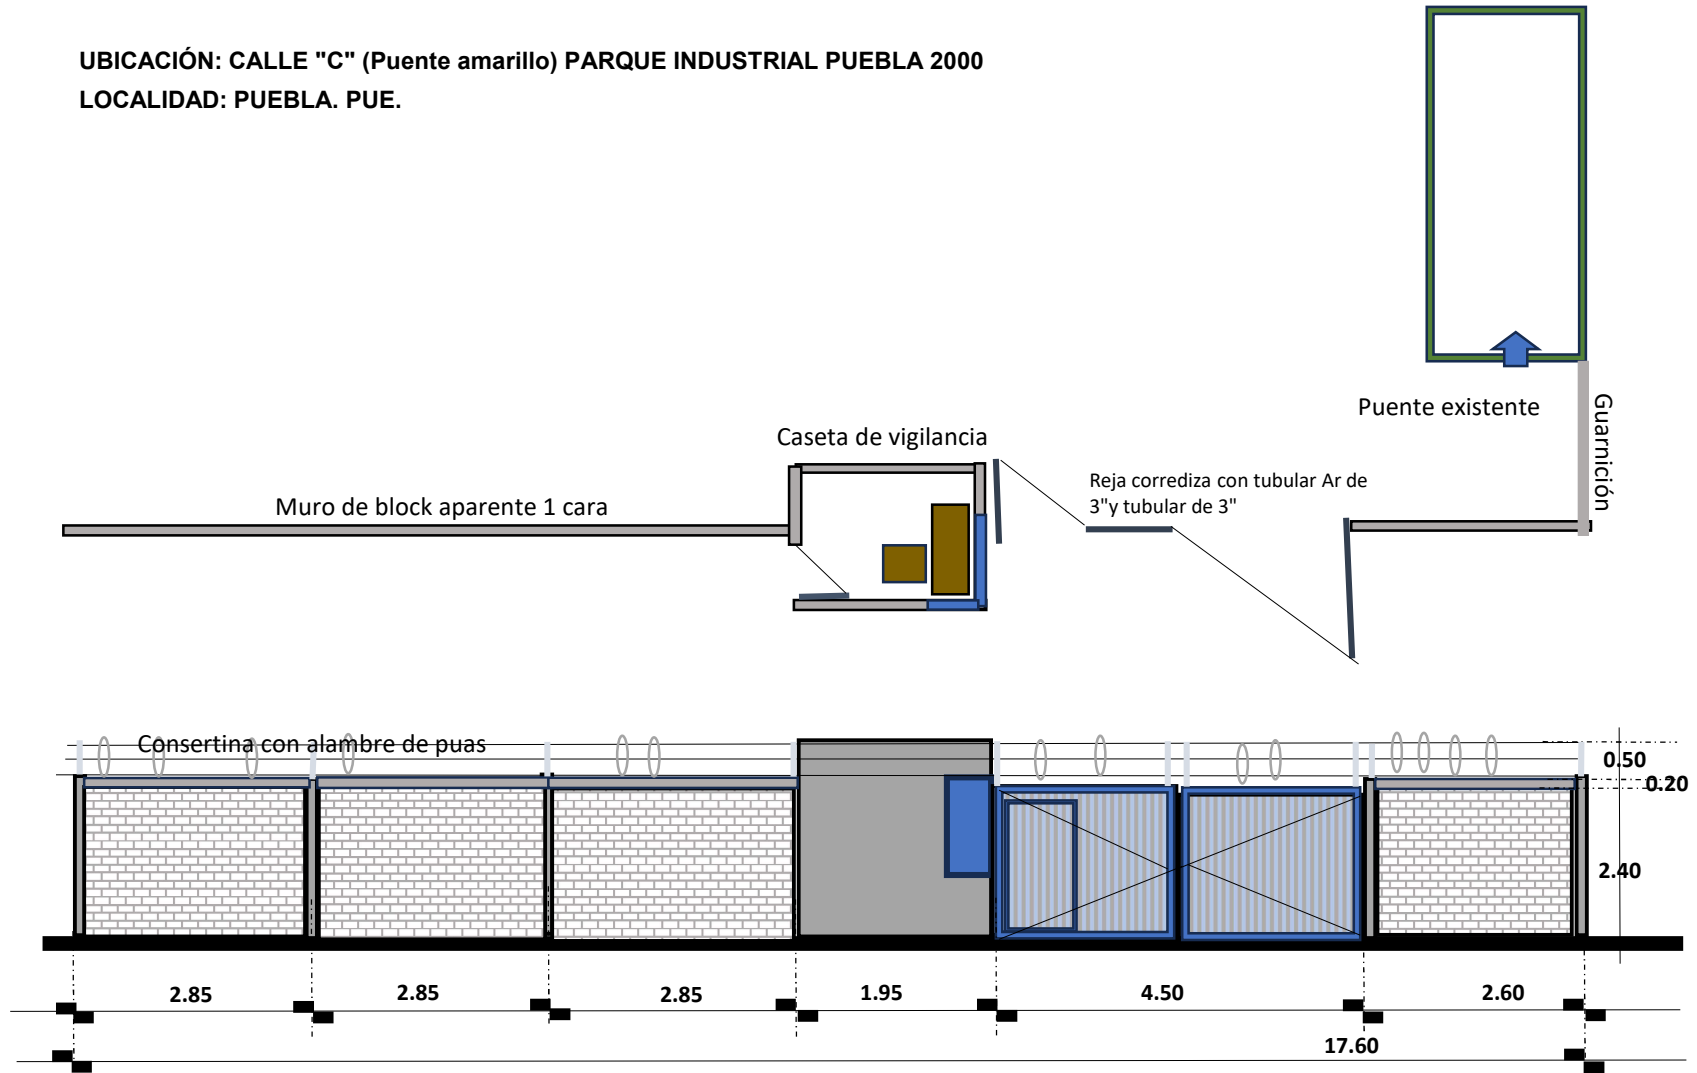

Propuesta de barda 2

UBICACIÓN: CALLE "C" (Puente amarillo) PARQUE INDUSTRIAL PUEBLA 2000
LOCALIDAD: PUEBLA. PUE.

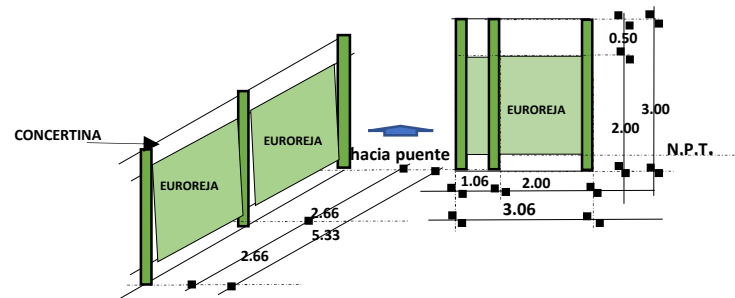

Reja parte posterior del puente